

 <p>CITTA' DI ALESSANDRIA Piazza Della Libertà, 1 15100 Alessandria</p>	<p>AREA SERVIZI DI PIANIFICAZIONE SVILUPPO TERRITORIALE ECONOMICO E CULTURALE DIREZIONE PIANIFICAZIONE GENERALE</p> <p>ALLEGATO ALL'AVVISO DI SELEZIONE PUBBLICA PER: "REDAZIONE DI STUDIO DI FATTIBILITA' URBANISTICA RELATIVA ALLA SISTEMAZIONE DI PIAZZA SANTA MARIA DI CASTELLO E AREE LIMITROFE" (ALESSANDRIA)</p>	<p>ALLEGATO A Scala 1:500</p> <p>RESPONSABILE DEL PROCEDIMENTO Arch. PAOLO BUSSETTI</p>
--	---	--

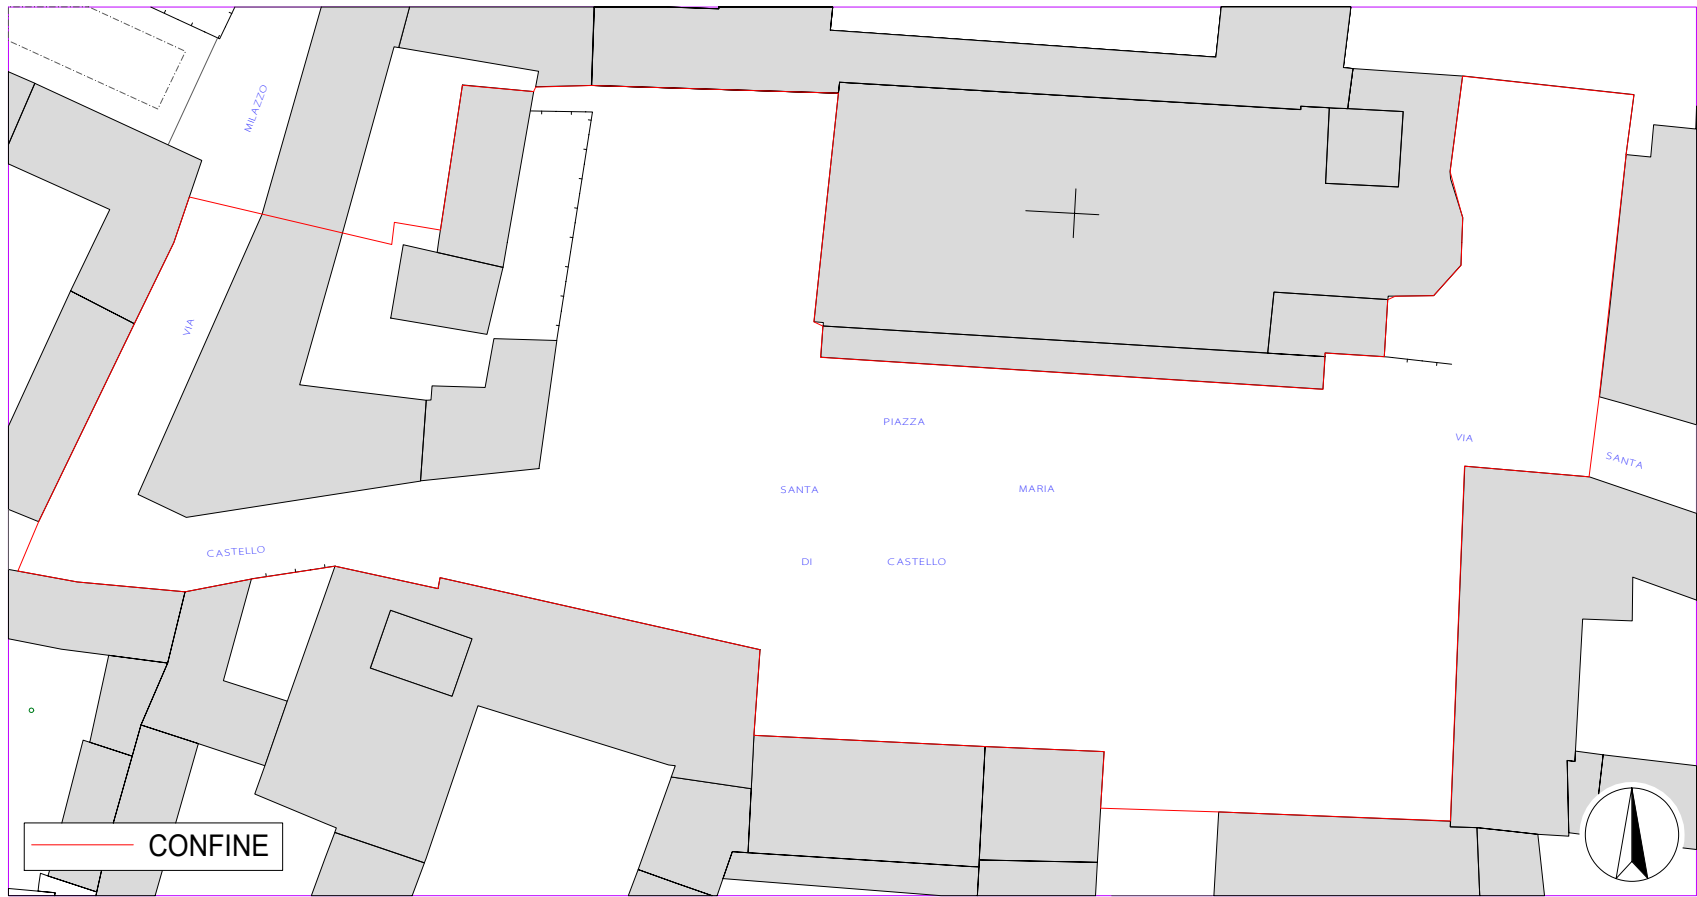

— CONFINE

 

CITTA' DI ALESSANDRIA
Piazza Della Libertà, 1
15100 Alessandria

**AREA SERVIZI DI PIANIFICAZIONE SVILUPPO TERRITORIALE ECONOMICO E CULTURALE
DIREZIONE PIANIFICAZIONE GENERALE**

ALLEGATO ALL'AVVISO DI SELEZIONE PUBBLICA PER:
"REDAZIONE DI STUDIO DI FATTIBILITA' URBANISTICA
RELATIVA ALLA SISTEMAZIONE DI
PIAZZA SANTA MARIA DI CASTELLO E AREE LIMITROFE"
(ALESSANDRIA)

ALLEGATO A

Scala 1:500

RESPONSABILE DEL PROCEDIMENTO
Arch. PAOLO BUSSETTI