

PRGC 1990

Approvato con modifiche "ex officio" con deliberazione della Giunta Regionale 7 febbraio 2000, n.36-29308 (pubblicata sul Bollettino Ufficiale della Regione Piemonte n.7, 16 febbraio 2000) e successiva rettificata con deliberazione della Giunta Regionale n.12-29915 (pubblicata sul Bollettino Ufficiale della Regione Piemonte n.18, 3 maggio 2000)

VARIANTE PARZIALE, novembre 2005 (approvazione definitiva luglio 2006) ex articolo 17, 7° comma della Legge Regionale 9 dicembre 1977, n.56 e successive modifiche ed integrazioni.


Il Sindaco

Tavola di piano

4 Destinazioni d'uso del suolo

scala 1:2000

Il Segretario Generale

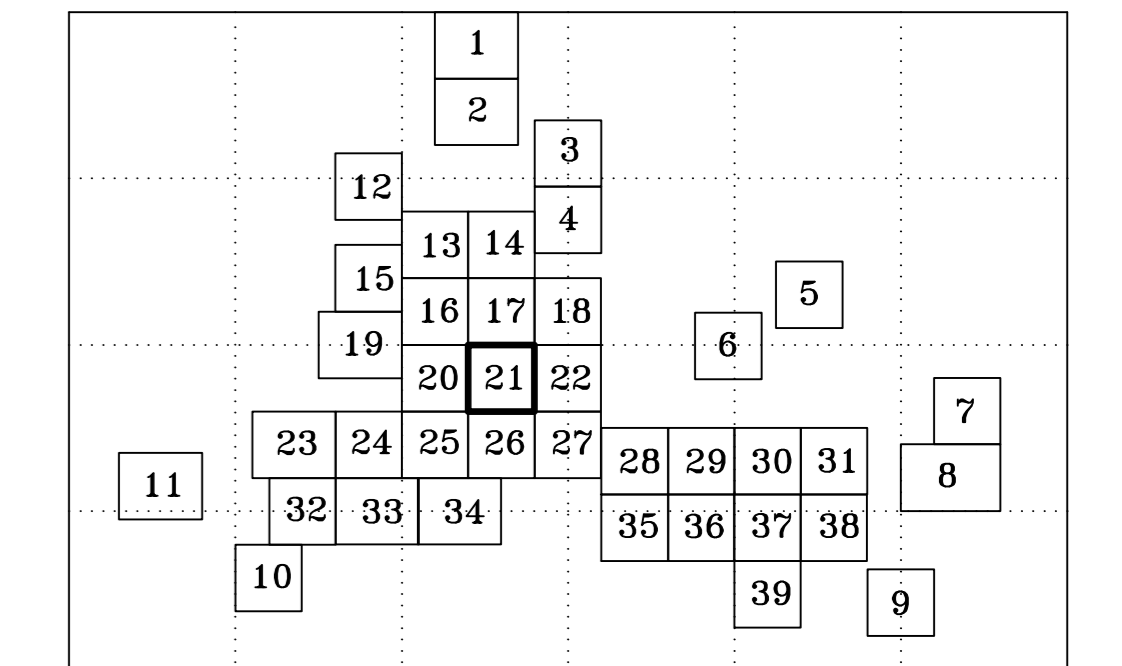

Il Responsabile del Servizio



LEGENDA	
	delimitazione del confine comunale;
	delimitazioni degli sviluppi in scala 1:2000;
	delimitazione delle unita' urbanistiche;
	Corsi e specchi d'acqua:
	fiumi, torrenti (comprese le aree di deflusso della piena), canali, laghi artificiali e zone umide;
	aree di esondazione della piena;
	Aree ferroviarie;
	Aree destinate alla viabilità;
	Individuazione delle principali piste ciclabili;
	Aree per attivita' agricole;
	aree per attivita' agricole specializzate;
	Aree per impianti e servizi di carattere comprensoriale ed urbano;
	aree per impianti e servizi di carattere comprensoriale ed urbano; principali specificazioni: vedere elenco a pie' tavola;
	Aree militari;
	Standards Urbanistici, servizi sociali ed attrezzature di interesse generale:
	attrezzature per l'istruzione superiore all'obbligo;
	attrezzature sociali, sanitarie ed ospedaliere;
	parchi pubblici urbani e comprensoriali;
	Standards Urbanistici, servizi sociali ed attrezzature a livello locale:
	aree per l'istruzione;
	aree per attrezzature di interesse comune;
	spazi pubblici a parco per il gioco e lo sport;
	parcheggi pubblici;
	Aree residenziali:
	della citta' di 1° classe;
	della citta' di 2° classe;
	della citta' di 3° classe;
	dei sobborghi di 1° classe;
	dei sobborghi di 2° classe;
	dei sobborghi di 3° classe;
	Aree per attivita' produttive:
	aree per insediamenti industriali;
	aree per insediamenti artigianali e di deposito;
	aree per attivita' produttive e depositi a destinazione temporanea;
	Aree per attivita' terziarie:
	aree per attivita' commerciali;
	aree per attivita' direzionali;
	aree per attivita' turistico ricettive;
	Aree ad edificabilita' controllata:
	aree ed edifici soggetti ad inondazione per piena catastrofica;
	aree soggette a tutela per presenza di elementi archeologici (v. 1:5000);
	delimitazione delle aree di salvaguardia ambientale;
	edifici di pregio ambientale, architettonico e documentario;
	Vincoli:
	aree a verde privato;
	aree per l'eventuale realizzazione di nuove infrastrutture viarie;
	delimitazione delle fasce di rispetto dei cimiteri;
	delimitazione della fascia di rispetto dei principali corsi d'acqua;
	delimitazioni delle aree soggette a piano esecutivo obbligatorio;
	principali specificazioni: vedere elenco a pie' tavola;
	individuazione di aree ed edifici vincolati ex lege 1 giugno 1939, n. 1089;
	delimitazione delle aree soggette a vincolo archeologico ex lege 1 giugno 1939, n. 1089;
	individuazione di aree vincolate ex lege 29 giugno 1939, n. 1497;
	individuazione di aree ed edifici ex articolo 24 della legge regionale 5 dicembre 1977, n. 56;
	vincolo di allineamento tipologico;
	corrine edilizie da conservare e/o valorizzare;
	presenza di elementi decorativi, architettonici e documentari da conservare e/o valorizzare;
	presenza di alberature da conservare e/o valorizzare;
	arredo urbano, nuove alberature;
	Piani tecnici esecutivi di opere pubbliche ex articolo 47 della legge regionale 7 dicembre 1977, n. 56;
	delimitazioni delle aree soggette a piano esecutivo obbligatorio; principali specificazioni:
	Piano di recupero del patrimonio edilizio esistente individuato ex articolo 24 della legge regionale 7 dicembre 1977, n. 56;
	Piano particolareggiato, piano esecutivo comunemente obbligatorio ex articoli 40, 41 della legge regionale 7 dicembre 1977, n. 56;
	Piano delle aree per insediamenti produttivi ex articolo 42 della legge regionale 7 dicembre 1977, n. 56;
	Piani tecnici esecutivi di opere pubbliche ex articolo 47 della legge regionale 7 dicembre 1977, n. 56;

	Aree per impianti e servizi di carattere comprensoriale ed urbano; (impianti tecnici, acquedotti, impianti di depurazione, centrali del calore, mercati, macelli, eccetera) e seguenti principali specificazioni
	A. autostadio
	AP. attivita' polisportive
	AV. aeroporto
	C. caserma dei carabinieri
	CC. centro congressi
	CE. centrali elettriche e telefoniche
	CR. croce rossa
	CS. centro sportivo
	E. elicotteroplane
	F. fiera
	IR. istituti di ricerca
	T. deposito mezzi di trasporto
	U. universita'
	VF. vigili del fuoco
	Y. cimitero
	Z. carcere

Le "Destinazioni d'uso del suolo" previste sono ulteriormente assoggettate alle prescrizioni definite nelle "Carte di sintesi delle classi di pericolosità geomorfologica" allegate alle "Norme di Attuazione".